


Технологическая схема работы очистных сооружений п. Таежный, производительность 1262 м3/сут

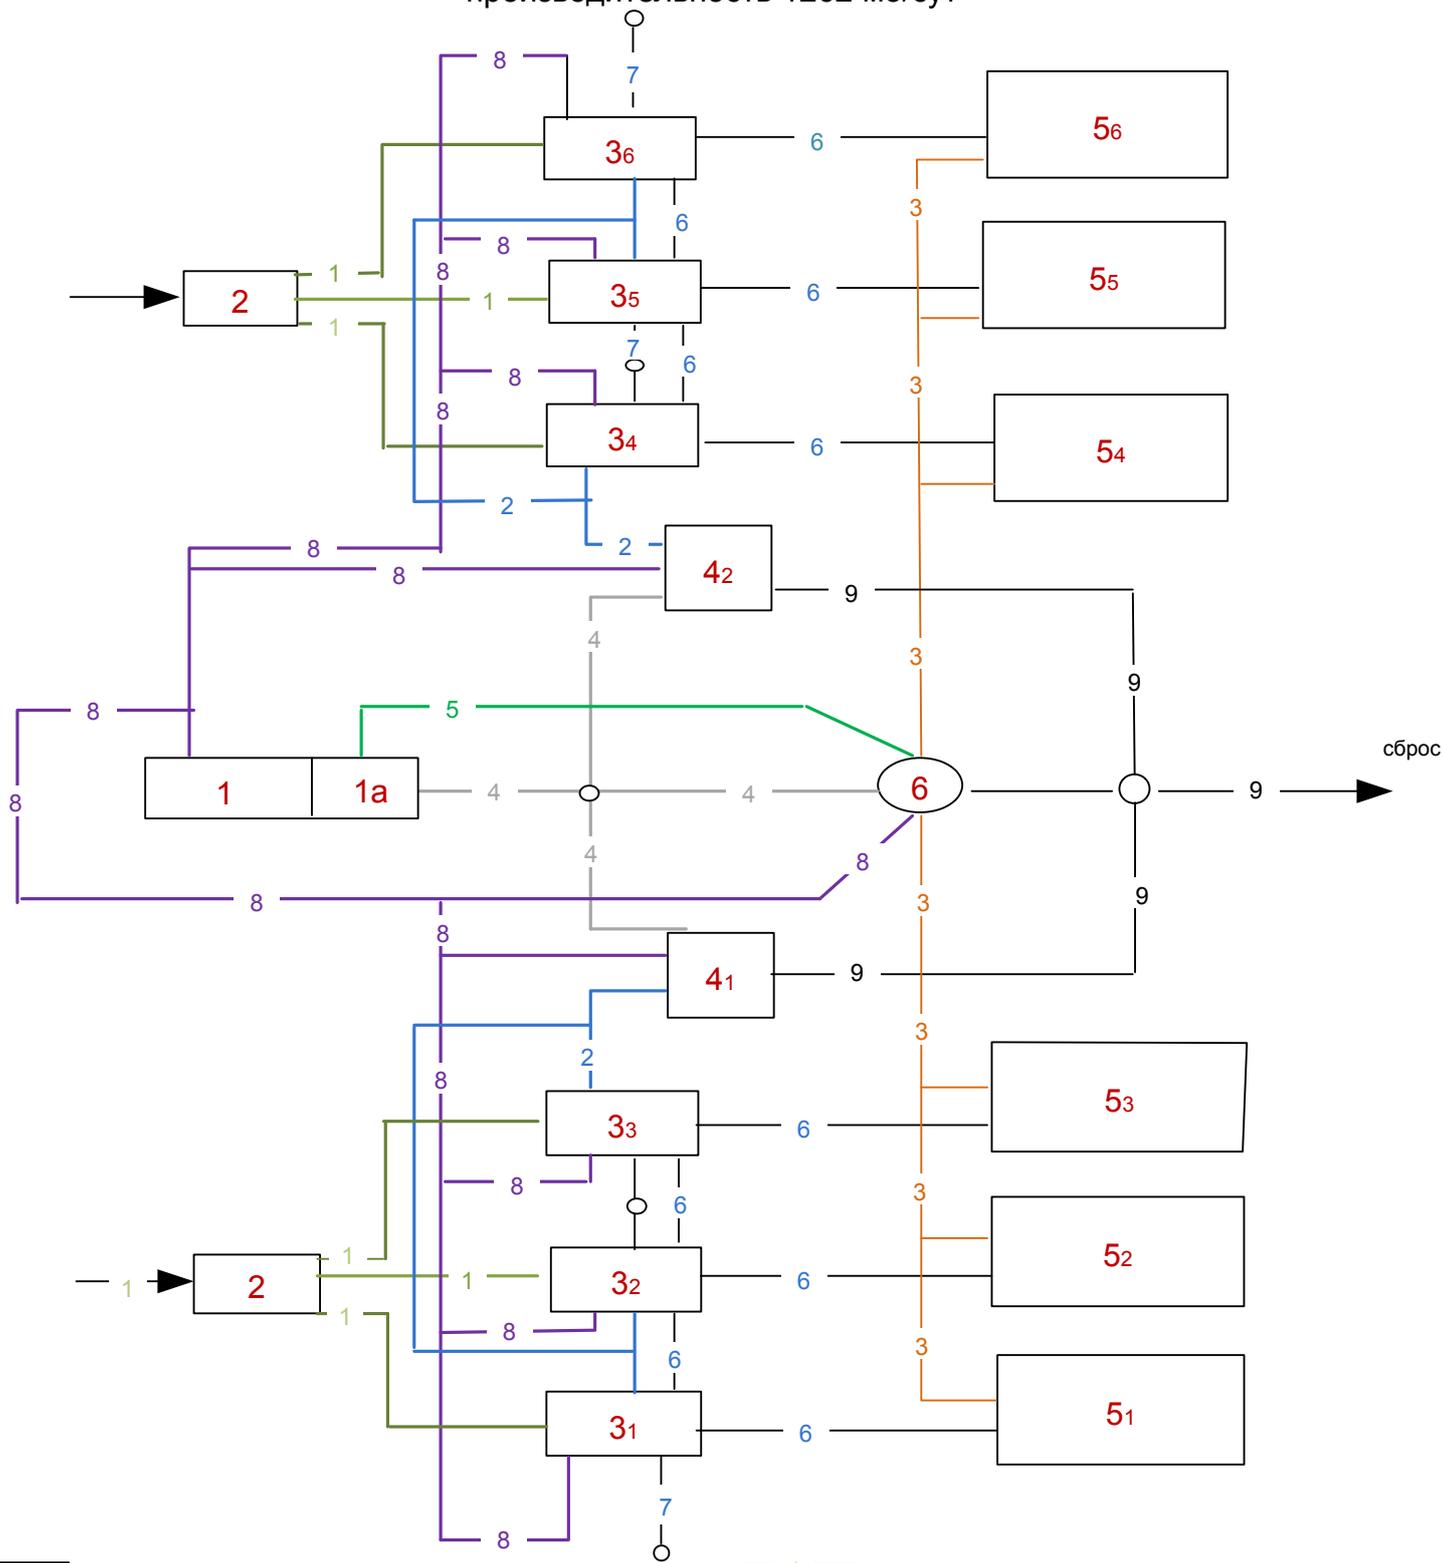

- | | | | |
|-------------|----------------------------|----------|---|
| 1 | Производственное помещение | 1 | Трубопровод сточных вод |
| 1a | Хлораторная | 2 | Трубопровод очищенных сточных вод |
| 2 | Блок приемной камеры | 3 | Трубопровод дренажных сточных вод |
| 31-6 | Аэротенки | 4 | хлоропровод |
| 41-2 | Контактный резервуар | 5 | Трубопровод хоз-бытовых сточных вод |
| 51-6 | Иловые площадки | 6 | Трубопровод выгрузки сброженного осадка |
| 6 | Контактный колодец | 7 | Трубопровод опорожнения |
| | | 8 | Воздуховод |
| | | 9 | Трубопровод выпуска сточных вод |